



校内配置図

〈体育館 1 階平面図〉

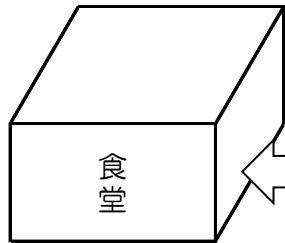


4 階
3 階
2 階
1 階

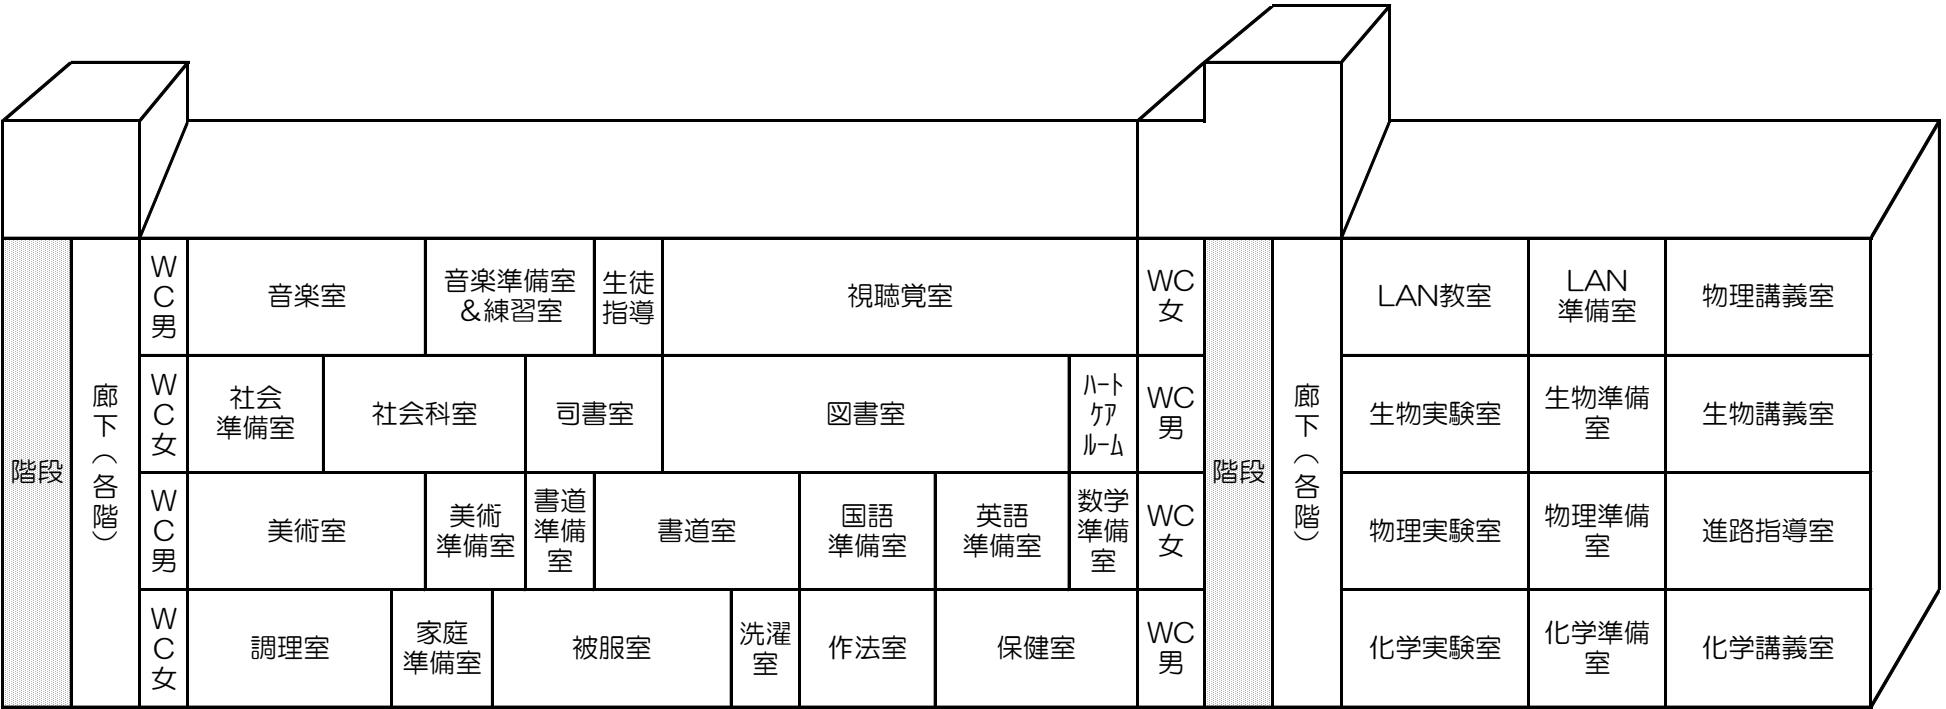


（各階）
渡り廊下

（各階）
渡り廊下


EV

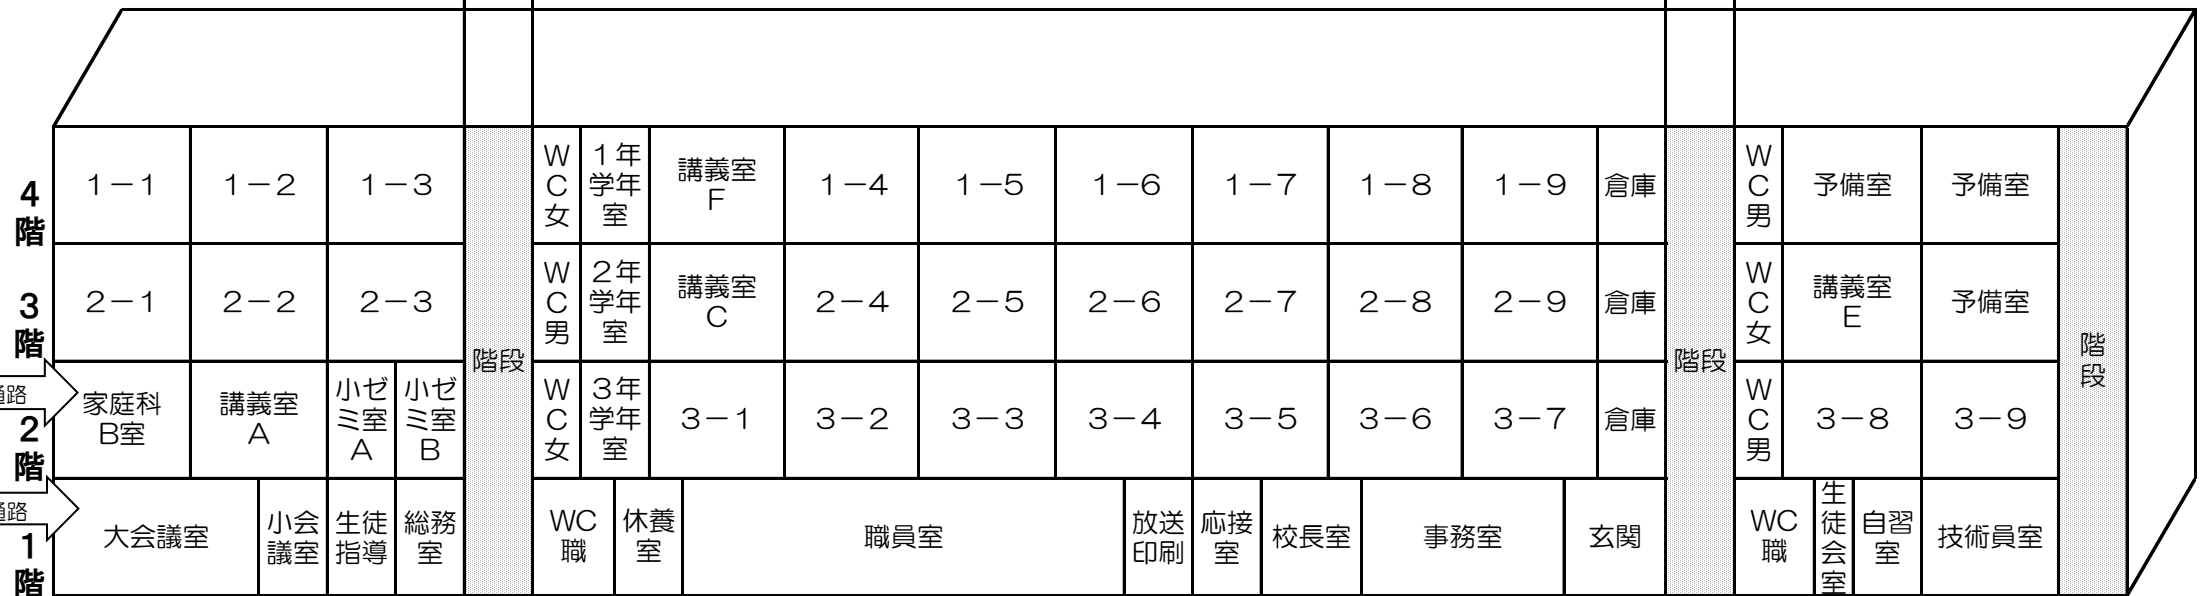

4 階
3 階
2 階
1 階

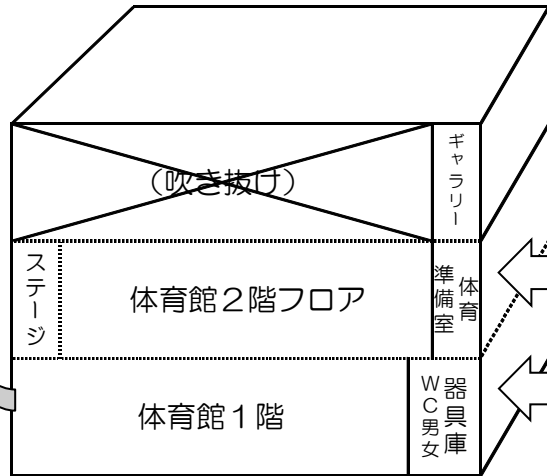

自転車置き場

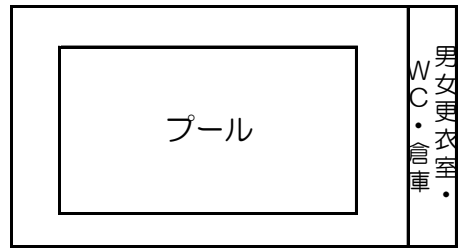

男女更衣室・WC・倉庫

テニスコート

グラウンド