



食堂配置図

別図

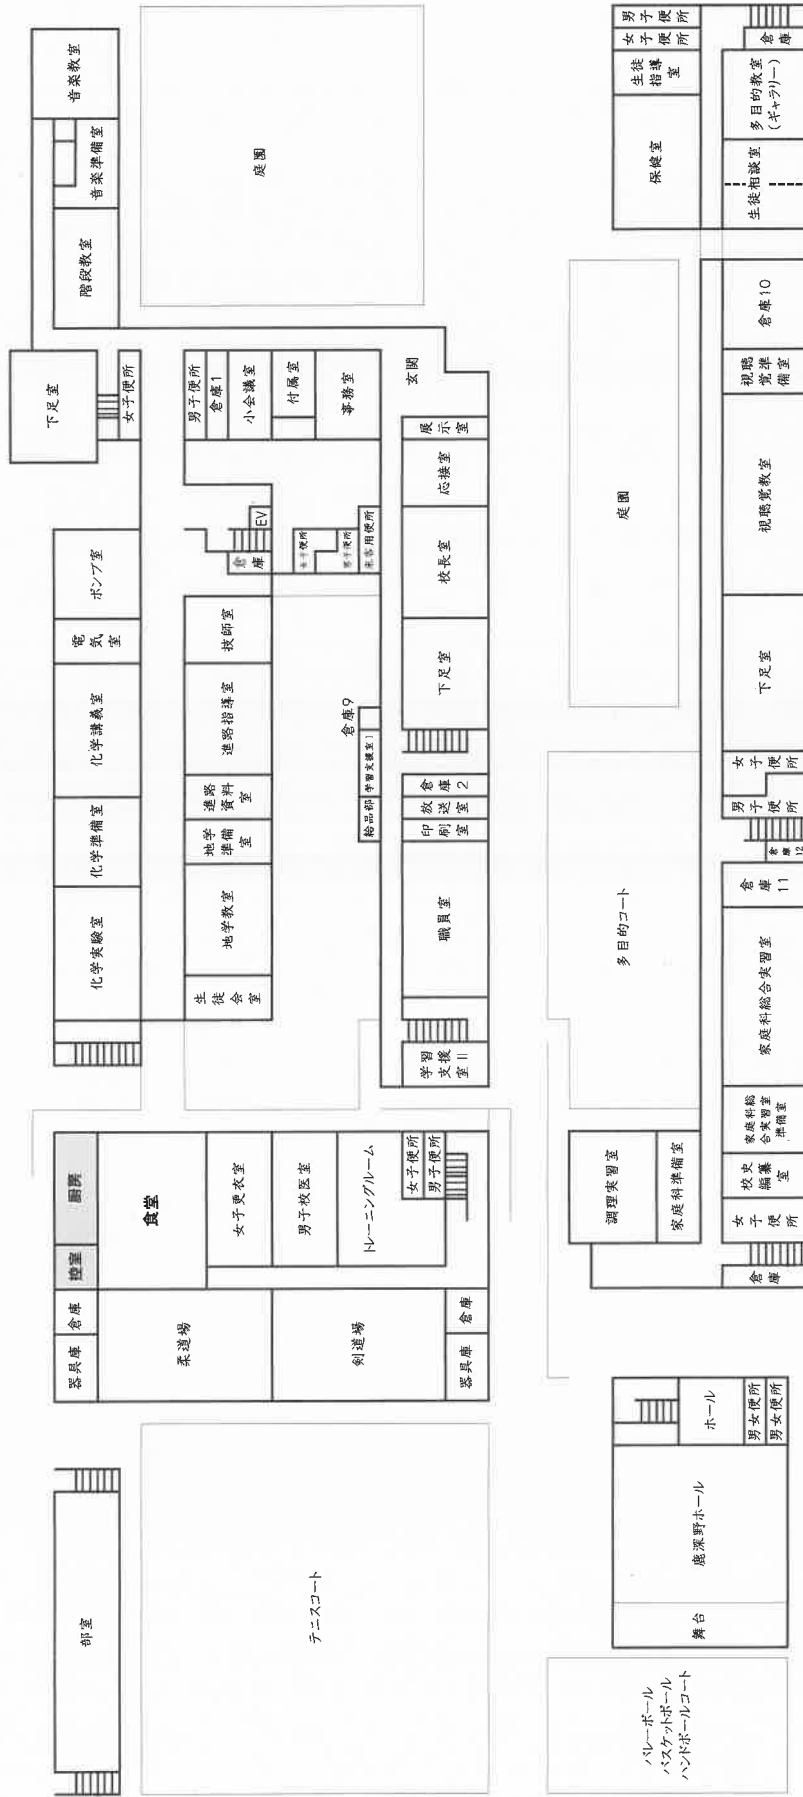

食堂平面図

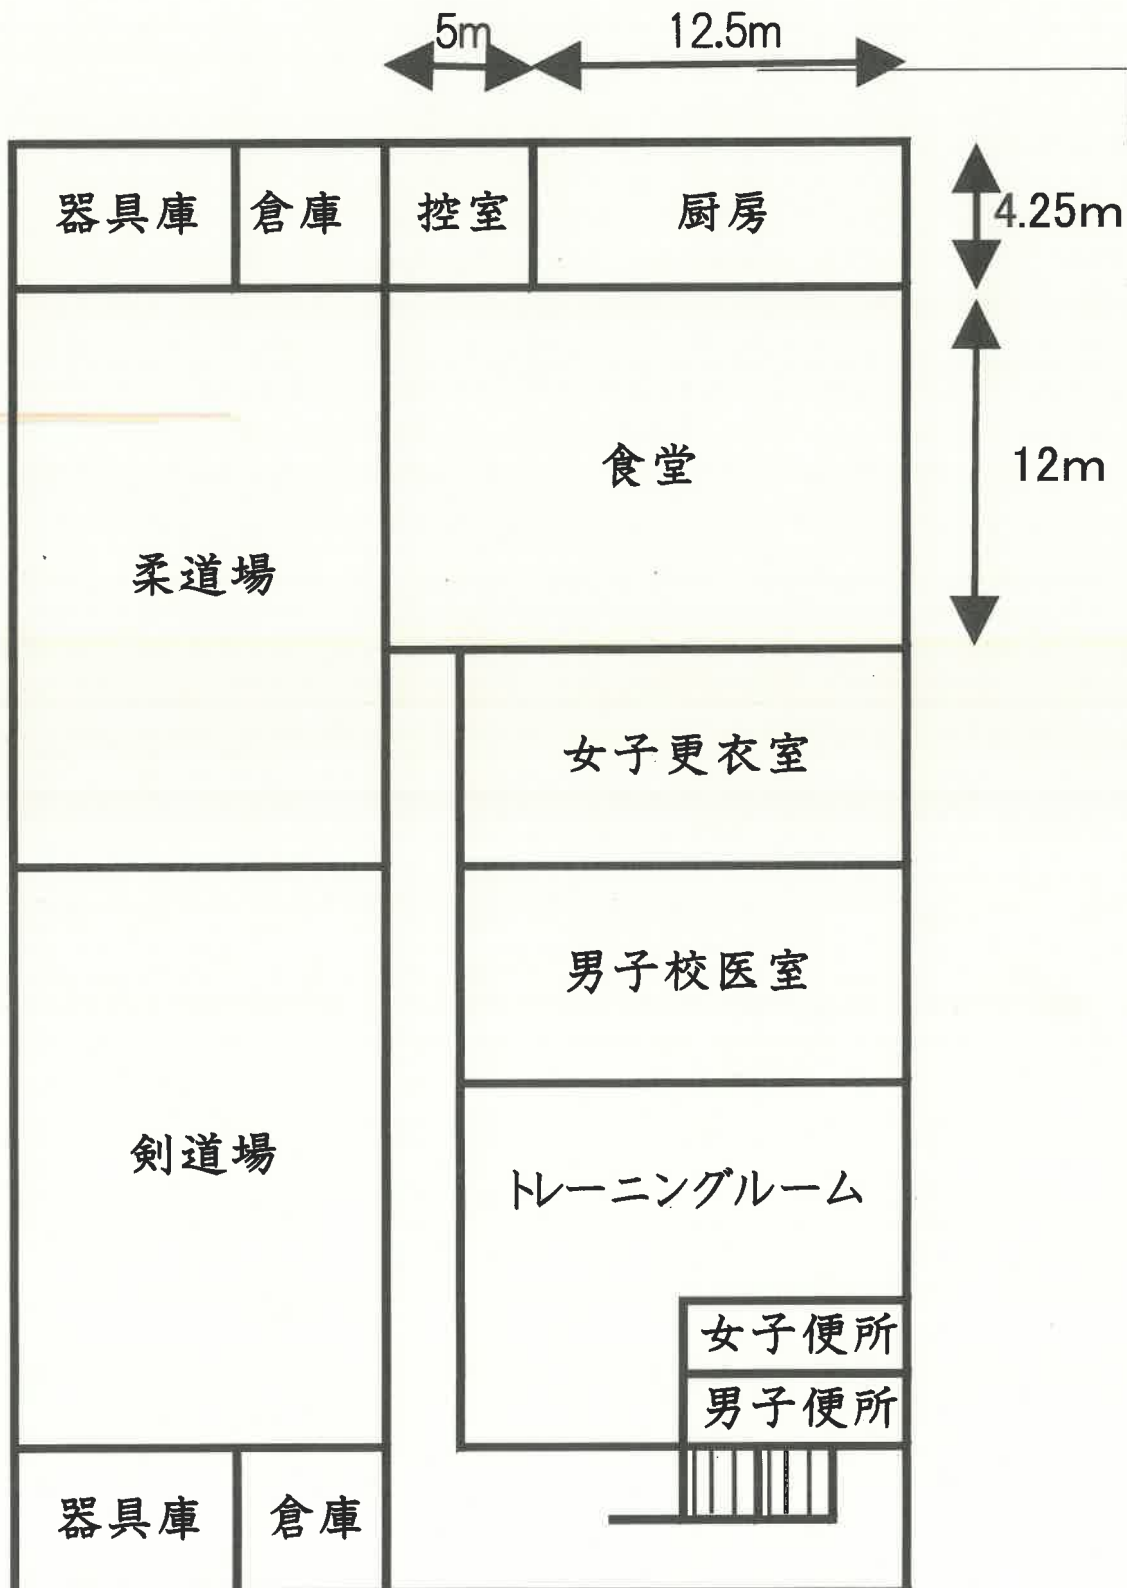

別図

内	自動販売機 1	1.0m ² ～1.1m ²	<1.295m(幅)×0.849m(奥行)=1.099>
内	自動販売機 2	0.5m ² ～1.0m ²	<1.161m(幅)×0.819m(奥行)=0.950>
内	自動販売機 3	0.5m ² ～1.0m ²	<1.185m(幅)×0.776m(奥行)=0.943>
外	自動販売機 4	1.0m ² ～1.13m ²	<1.295m(幅)×0.849m(奥行)=1.099>

